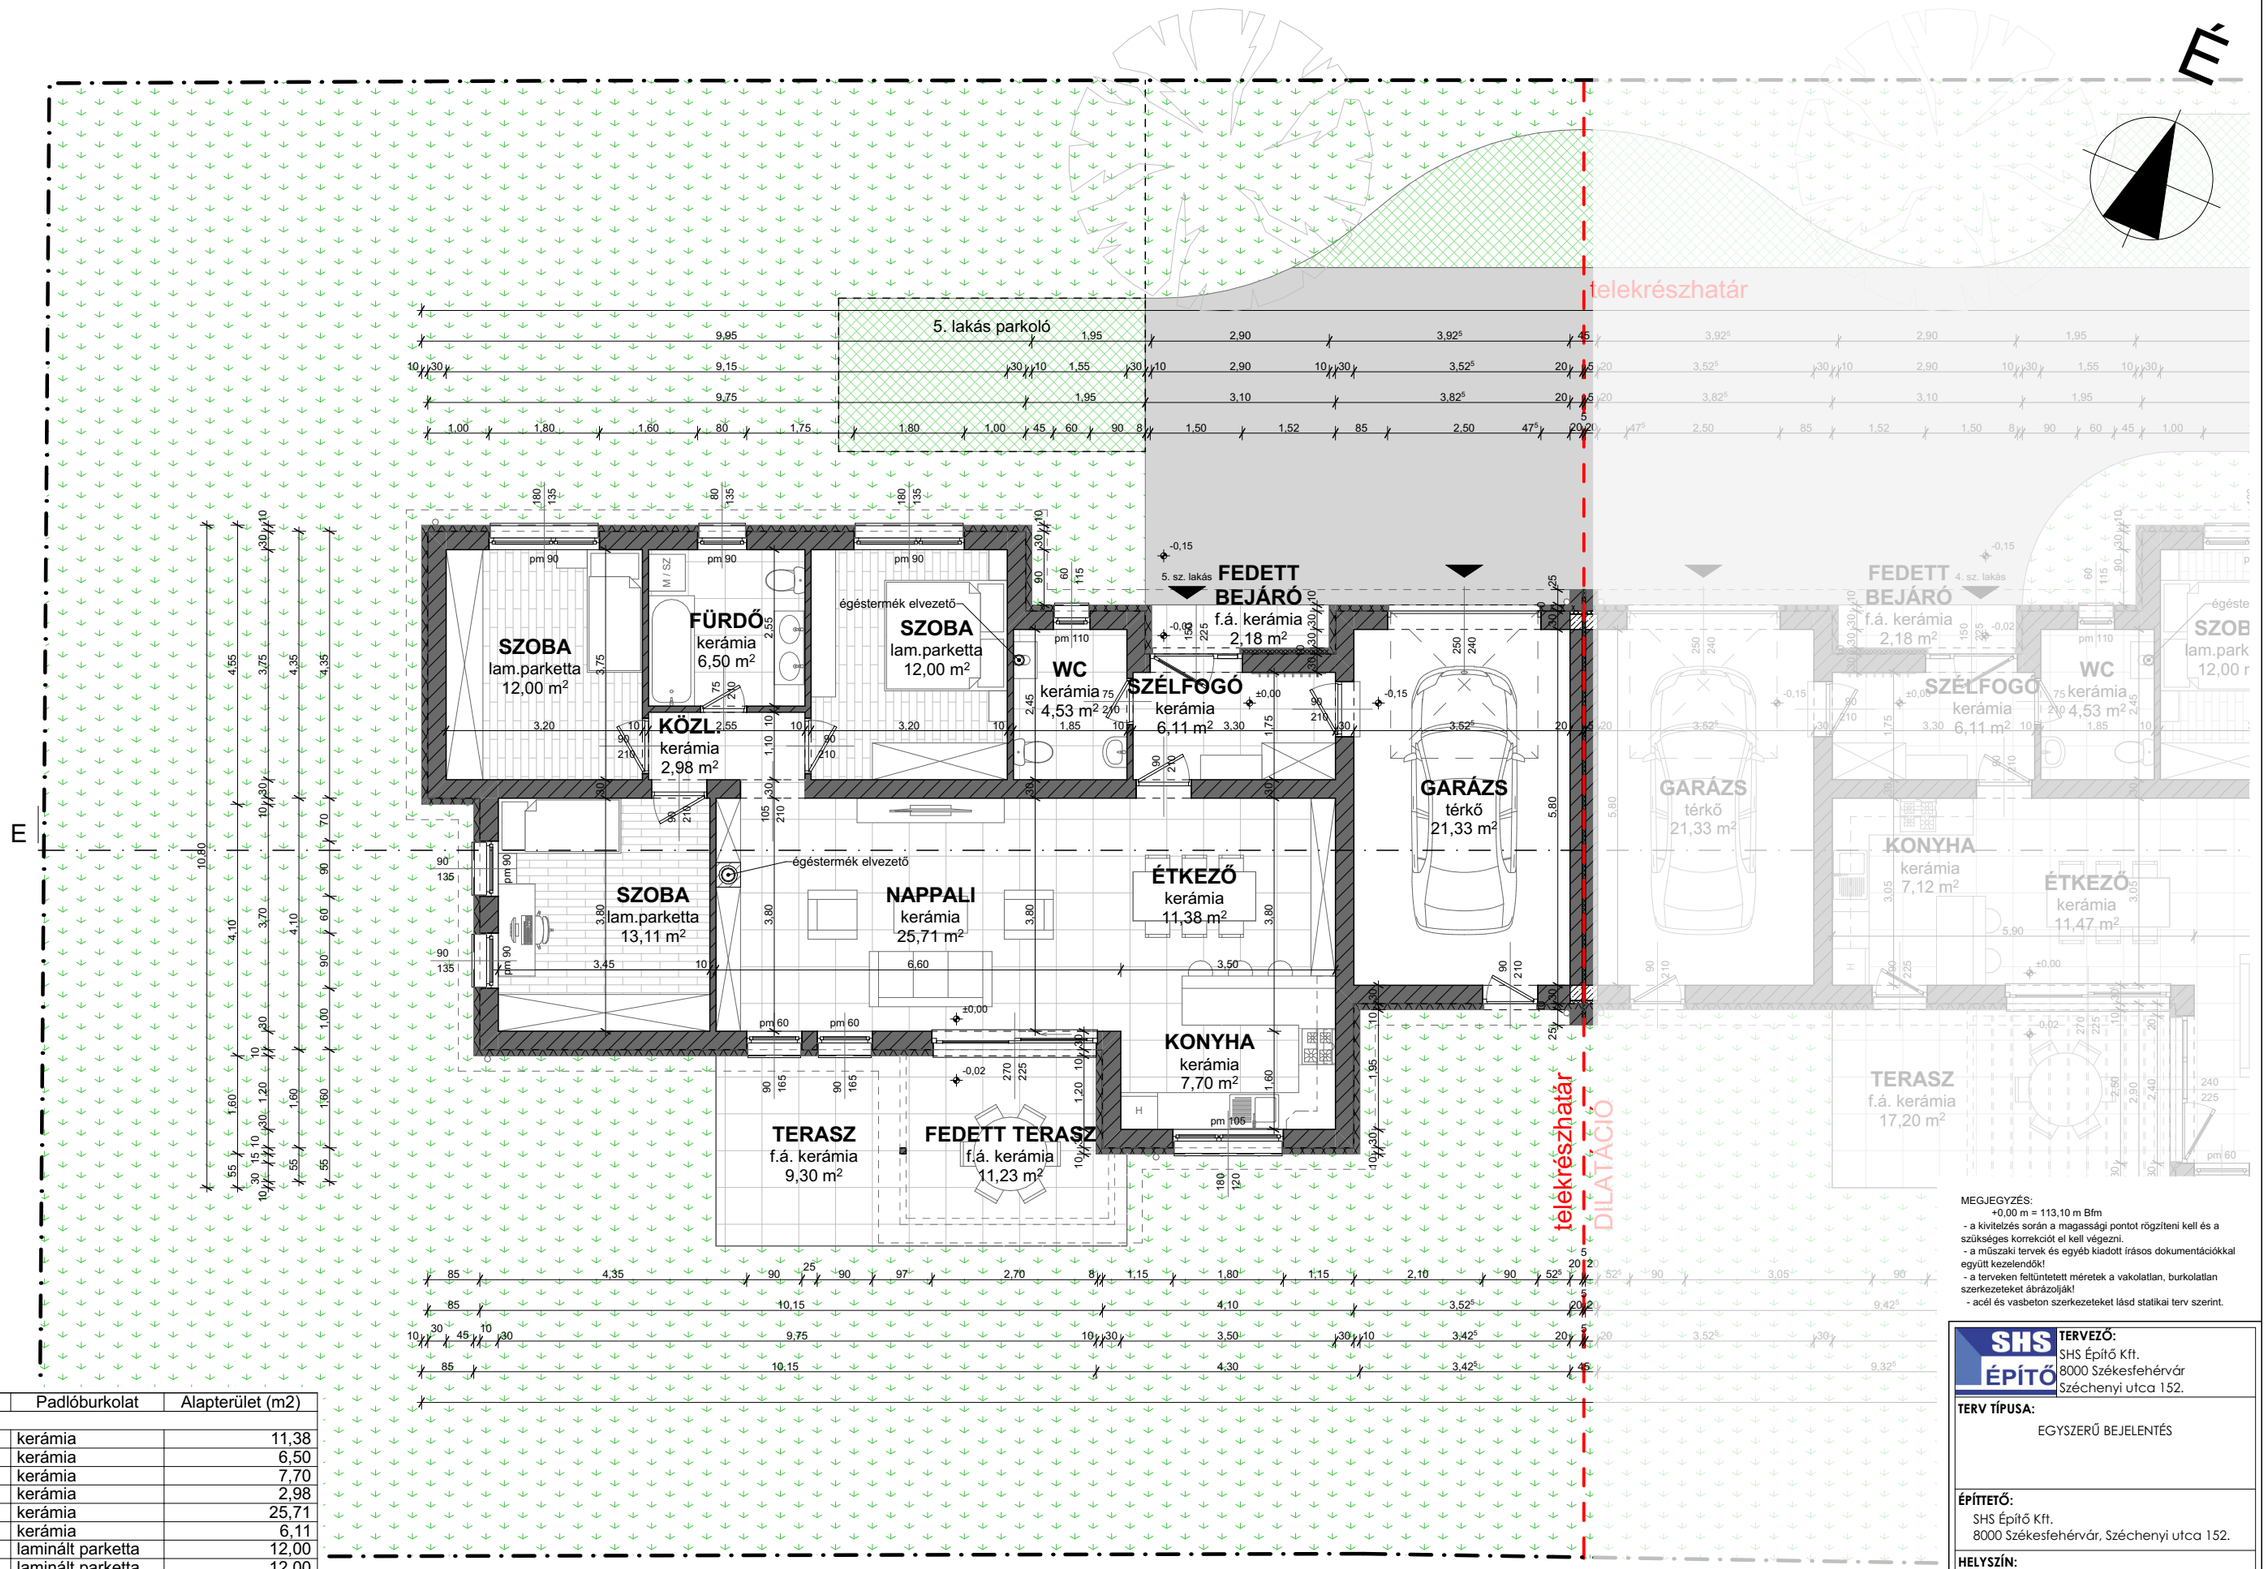

	Helyiség neve	Padlóburkolat	Alapterület (m2)
5. sz. lakás			
	étkező	kerámia	11,38
	fürdő	kerámia	6,50
	konyha	kerámia	7,70
	közl.	kerámia	2,98
	nappali	kerámia	25,71
	szélfogó	kerámia	6,11
	szoba	laminált parketta	12,00
	szoba	laminált parketta	12,00
	szoba	laminált parketta	13,11
	wc	kerámia	4,53
			102,02 m²
	fedett bejáró	fagyálló kerámia	2,18
	fedett terasz	fagyálló kerámia	11,23
	garázs	simított beton	21,33
	terasz	fagyálló kerámia	9,30
			44,04 m²

MEGJEGYZÉS:
+0,00 m = 113,10 m Bfm
- a kivitelzés során a magassági pontot rögzíteni kell és a szükséges korrekciót el kell végezni.
- a műszaki tervek és egyéb kiadott írásos dokumentációkkal együtt kezelendők!
- a terveken feltüntetett méretek a vakolatlan, burkolatlan szerkezeteket ábrázolják!
- acél és vasbeton szerkezeteket lásd statikai terv szerint.

TERVEZŐ:
SHS Építő Kft.
8000 Székesfehérvár
Széchenyi utca 152.

TERV TÍPUSA:
EGYSZERŰ BEJELENTÉS

ÉPÍTTETŐ:
SHS Építő Kft.
8000 Székesfehérvár, Széchenyi utca 152.

HELYSZÍN:
8000. Székesfehérvár, Kolozsvári utca 21.
hrsz.: 7524

RAJZ MEGNEVEZÉSE:
5. SZÁMÚ LAKÁS ALAPRAJZ - módosított

Dátum:	Méretarány:	Rajzszám:
2022. 03. 29.	**M1:100**	**É-08**