




FÖLDSZINTI ALAPRAJZ

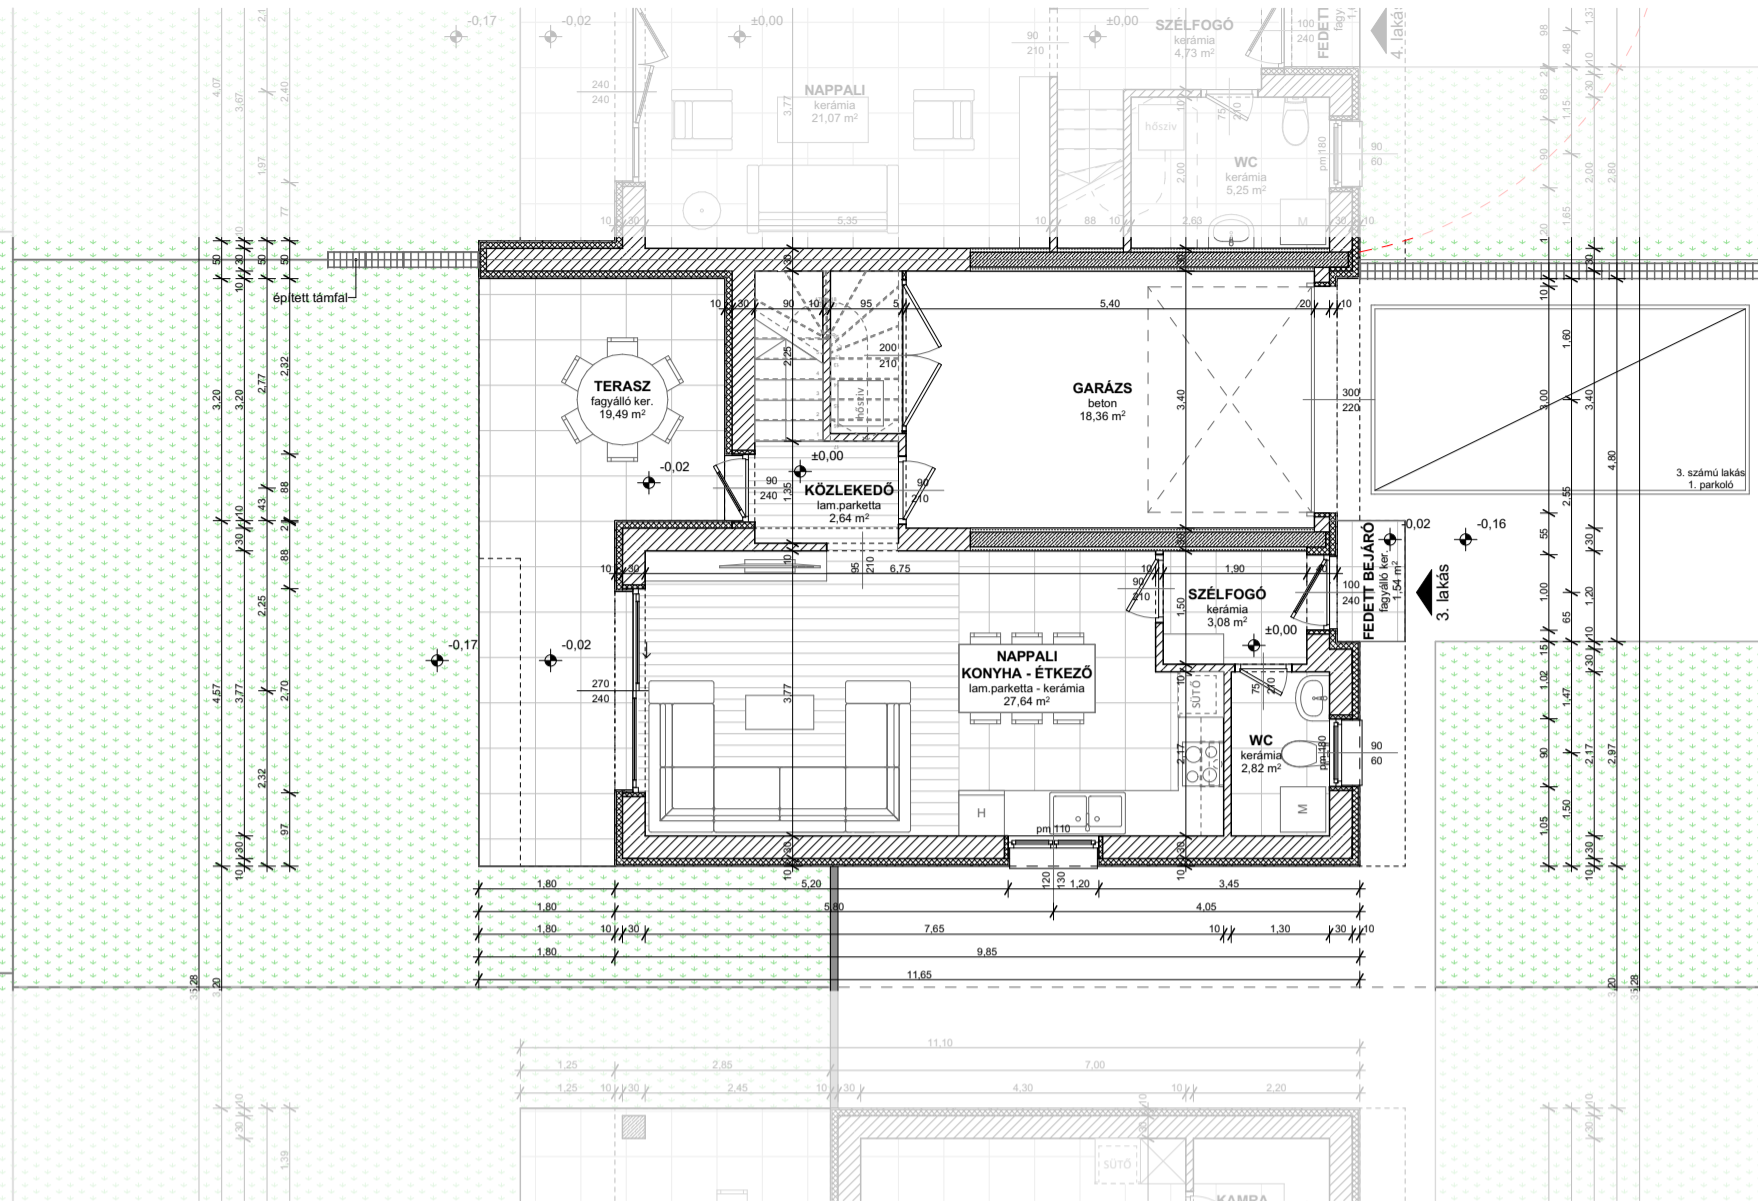

EMELETI ALAPRAJZ

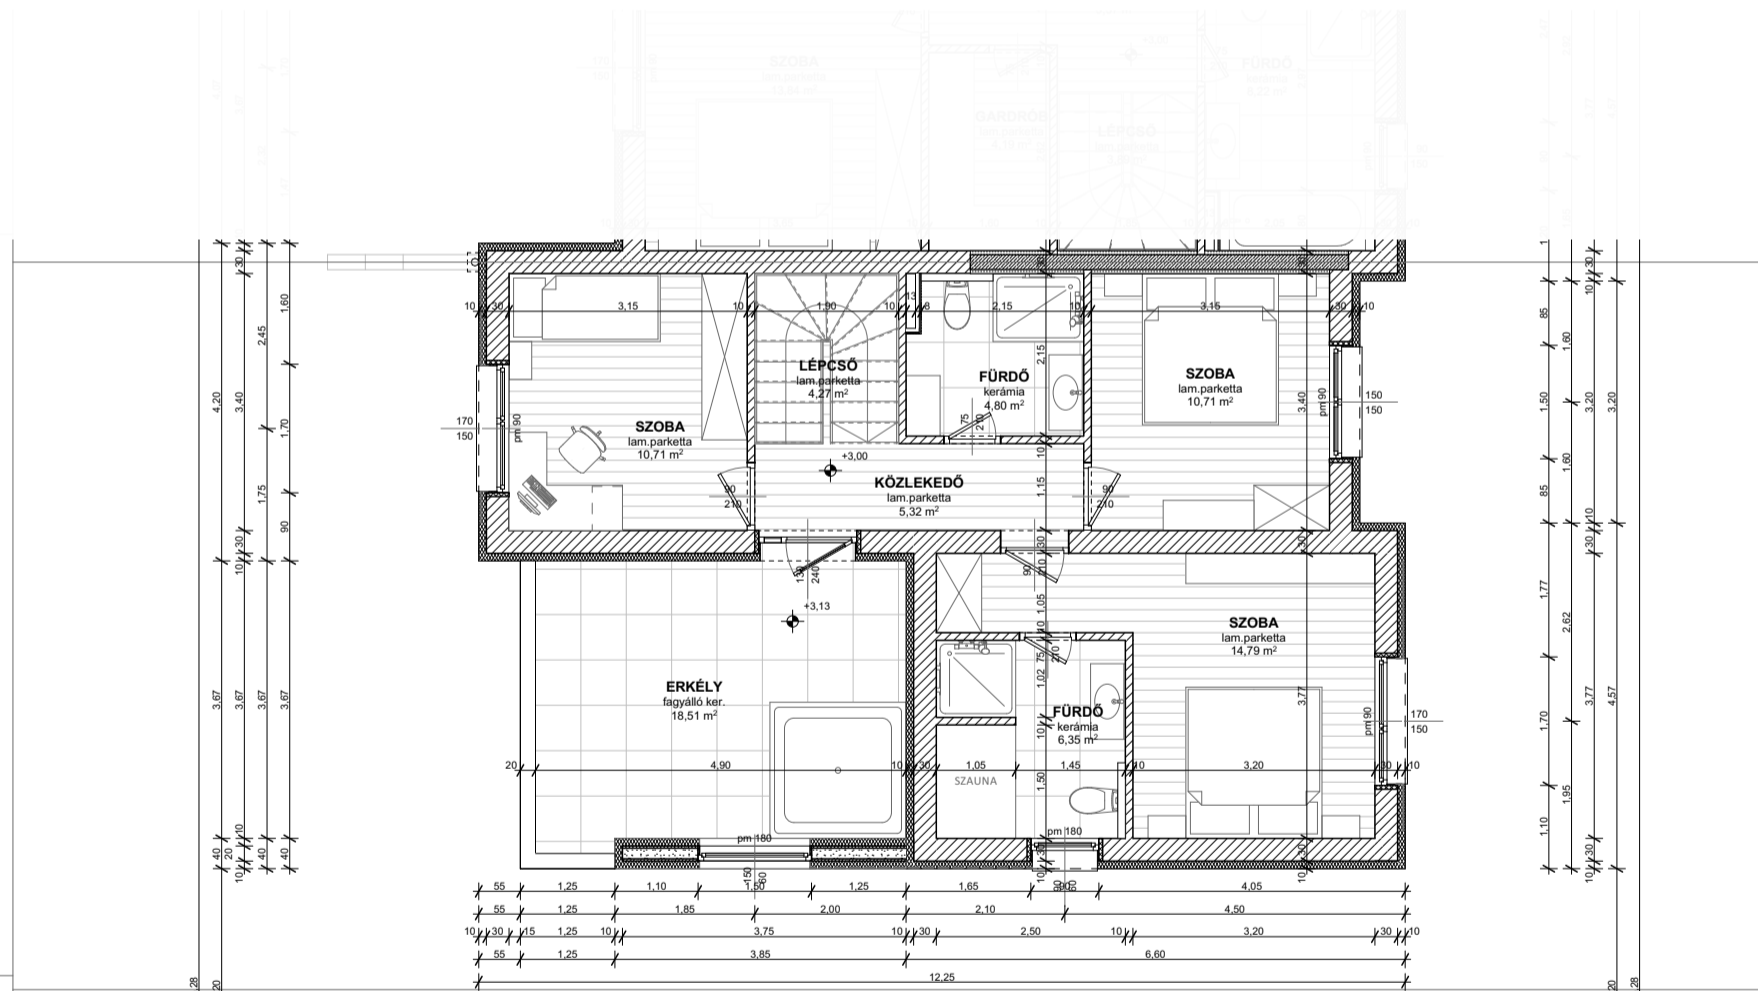

	Helyiség neve	Padlóburkolat	Alapterület (m2)
3. sz. lakás			
földszint	garázs	beton	18,36
földszint	közlekedő	laminált parketta	2,64
földszint	nappali konyha - étkező	kerámia	27,64
földszint	szélfogó	kerámia	3,08
földszint	wc	kerámia	2,82
1. emelet	fürdő	kerámia	4,80
1. emelet	fürdő	kerámia	6,35
1. emelet	közlekedő	laminált parketta	5,32
1. emelet	lépcső	laminált parketta	4,27
1. emelet	szoba	laminált parketta	10,71
1. emelet	szoba	laminált parketta	10,71
1. emelet	szoba	laminált parketta	14,79
			111,49 m²
földszint	fedett bejáró	fagyálló kerámia	1,54
földszint	terasz	fagyálló kerámia	19,49
1. emelet	erkély	fagyálló kerámia	18,51
			39,54 m²

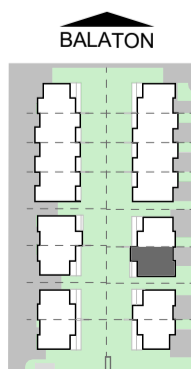

MEGJEGYZÉS:
 +0,00 m = 113,10 m Bfm
 - a kivitelés során a magassági pontot rögzíteni kell és a szükséges korrekciót el kell végezni.
 - a műszaki tervek és egyéb kiadott írásos dokumentációkkal együtt kezelendők!
 - a terveken feltüntetett méretek a vakolatlan, burkolatlan szerkezeteket ábrázolják!
 - acél és vasbeton szerkezeteket lásd statikai terv szerint.

SHS ÉPÍTŐ TERVEZŐ: SHS Építő Kft. 8000 Székesfehérvár Széchenyi utca 152.		
TERV TÍPUSA: KIVITELI TERV		
ÉPÍTETŐ: SHS Építő Kft. 8000 Székesfehérvár, Széchenyi utca 152.		
HELYSZÍN: 8638. Balatonlelle, Köztársaság utca 12. hrsz.: 5121/5		
RAJZ MEGNEVEZÉSE: 3. SZÁMÚ LAKÁS		
Dátum:	Méretarány:	Rajzszám:
2023. 08. 14.	M1:100	K-06