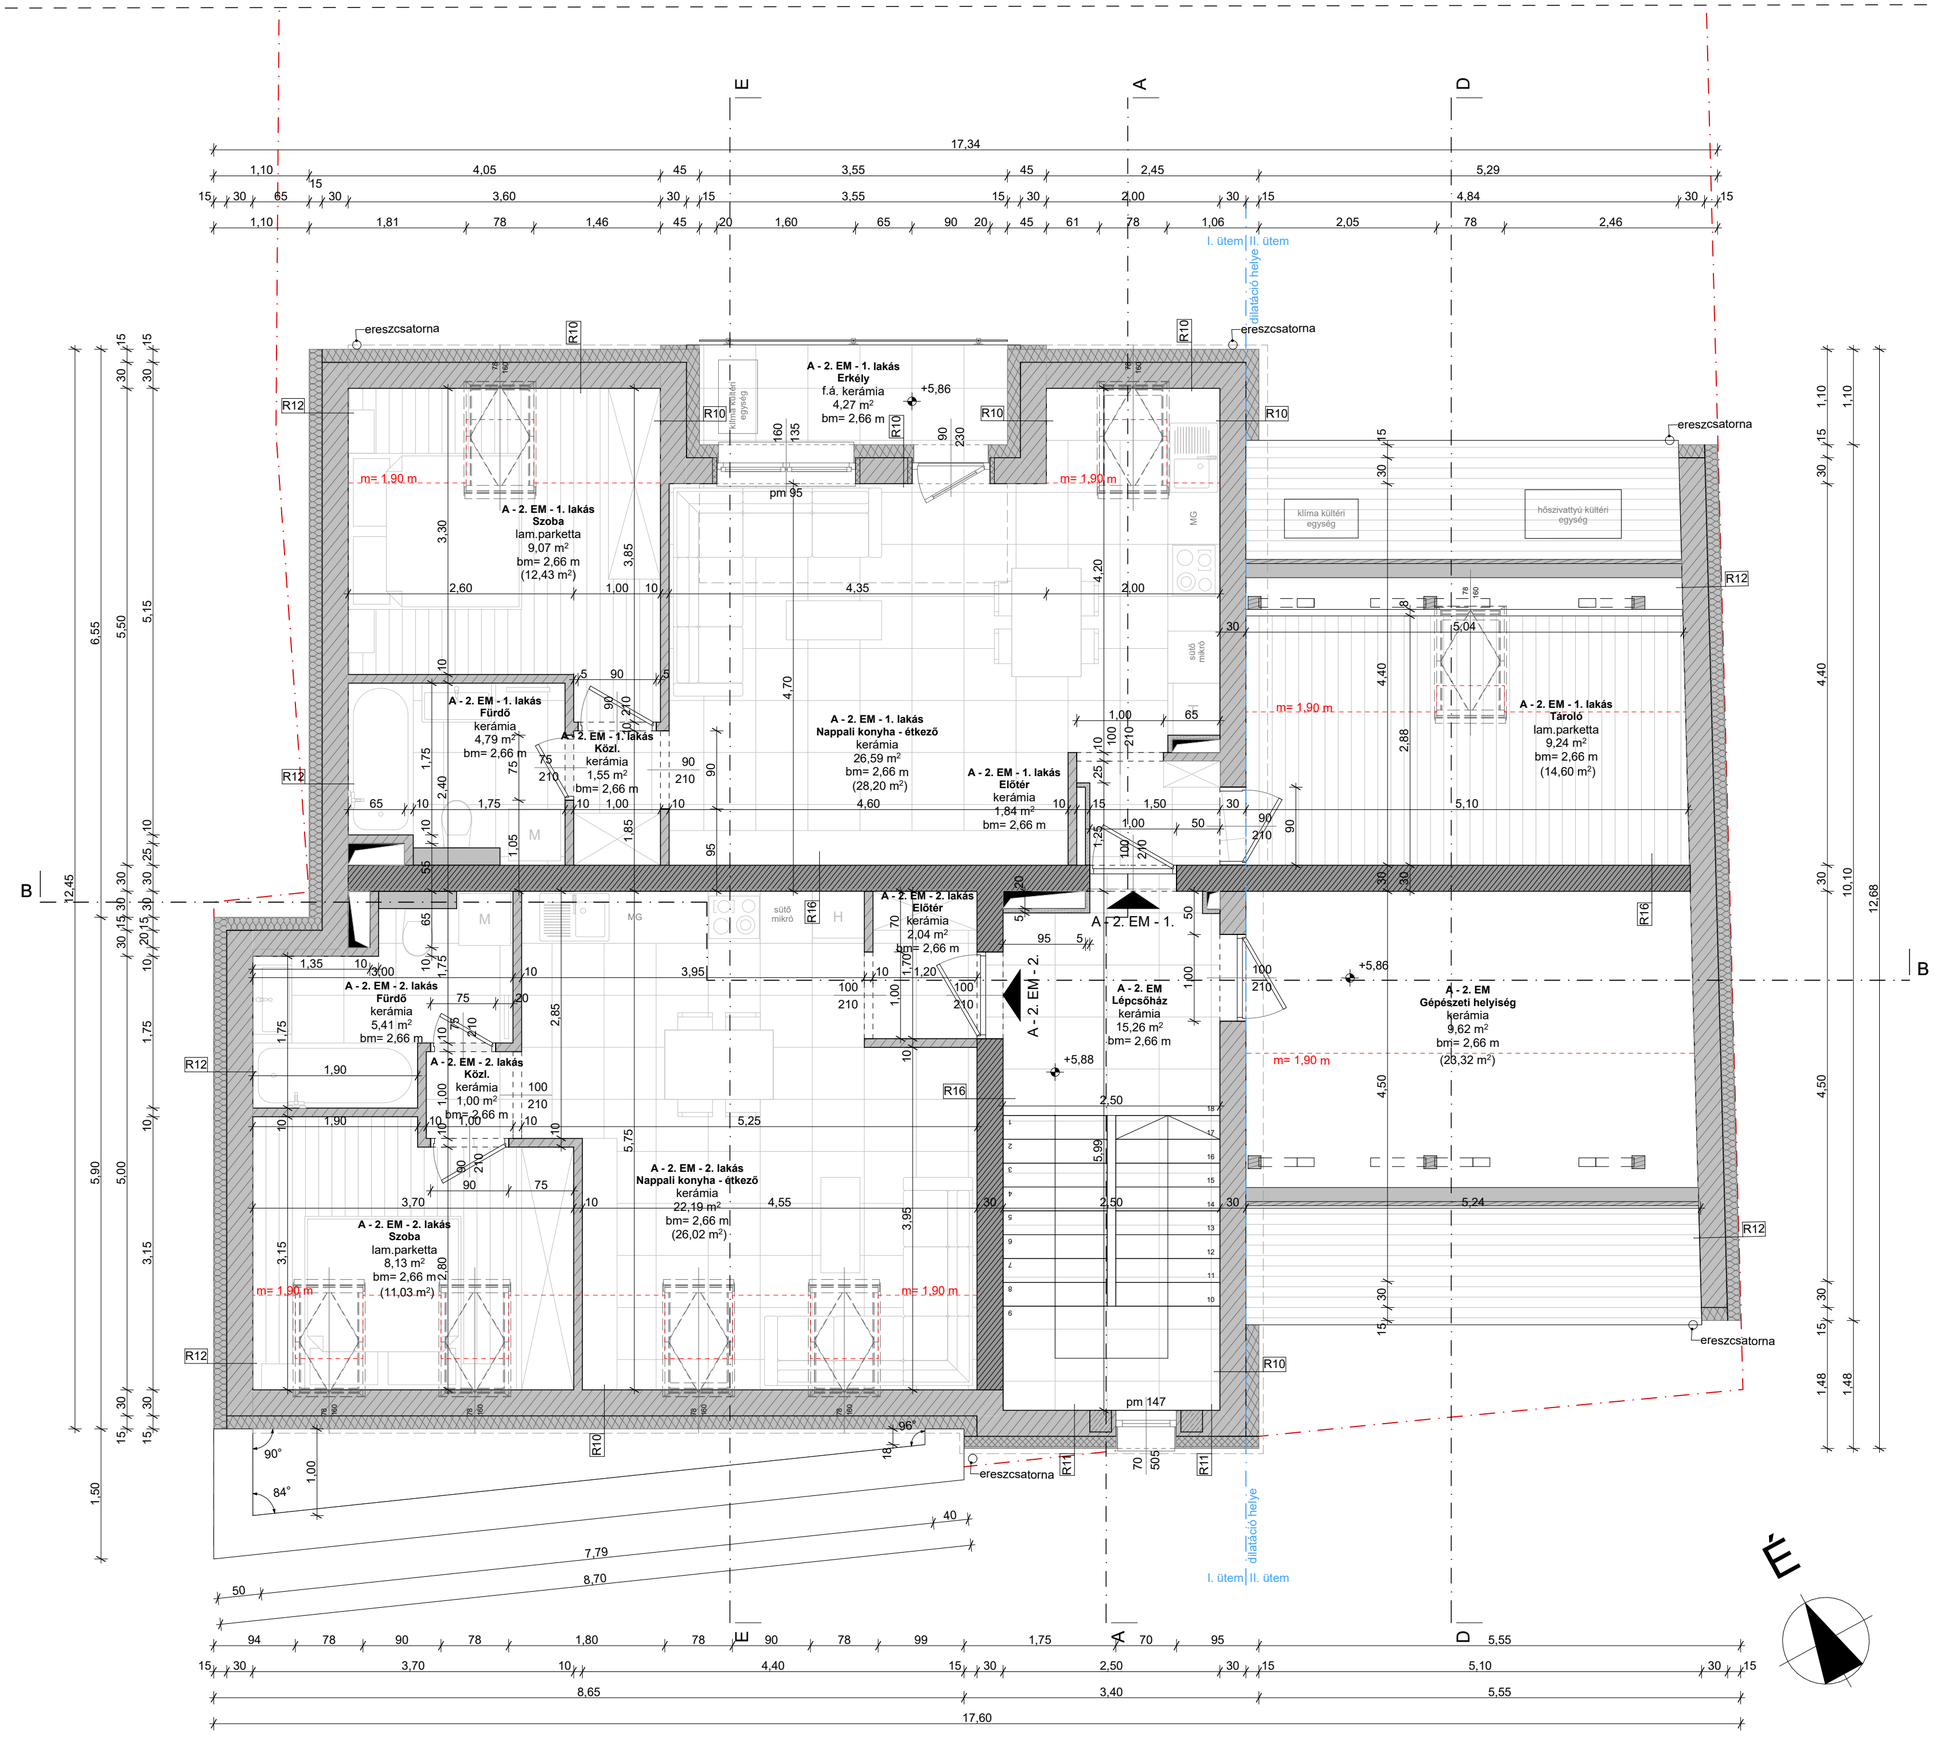

MEGJEGYZÉS:
+0,00 m = 113,20 m Bfm
- a kivitelezés során a magassági pontot rögzíteni kell és a szükséges korrekciót el kell végezni
- a műszaki tervek és egyéb kiadott irásos dokumentációkkal együtt kezelendők!
- a terveken feltüntetett méretek a vakolatlan, burkolatlan szerkezeteket ábrázolják!
- acél és vasbeton szerkezeteket lásd statikai terv szerint.

SHS ÉPÍTŐ	**GENERÁL TERVEZŐ:** SHS Építő Kft. 8000 Székesfehérvár Széchenyi utca 152.
TERV TÍPUSA:	KIVITELI TERV
TERVEZŐ:	TERVÉRT-ÉPÍTŐ Mérnöki Iroda Kft. Benedek Imre — É3 07-0325 Kiss György — É 01-6377
ÉPÍTTETŐ:	SHS GLOBAL Kft. 8000 Székesfehérvár Széchenyi utca 152.
HELYSZÍN:	8000 Székesfehérvár, Móricz Zsigmond utca 61/a hrsz.: 9118
RAJZ MEGNEVEZÉSE:	A-ÉPÜLET MÁSODIK EMELETI ALAPRAJZ

Dátum:	Méretarány:	Rajzszám:
2026. 05. 20.	**M1:50**	**K03**